

Parc Industriel de Pélissou; 09120 Varilhès.

Envoyé en préfecture le 10/03/2026

Reçu en préfecture le 10/03/2026

Publié le 10/03/2026

ID : 009-200067791-20260225-2026_DC_019-DE




Envoyé en préfecture le 10/11/2017
Reçu en préfecture le 10/11/2017
Affiché le
ID : 009-200067794-20171108-2017-DC_178-DE



Parc Technologique d'Escoubétou; 09340 Verniolle

Envoyé en préfecture le 10/03/2026
Reçu en préfecture le 10/03/2026
Publié le 10/03/2026
ID : 009-200067791-20260225-2026_DC_019-DE

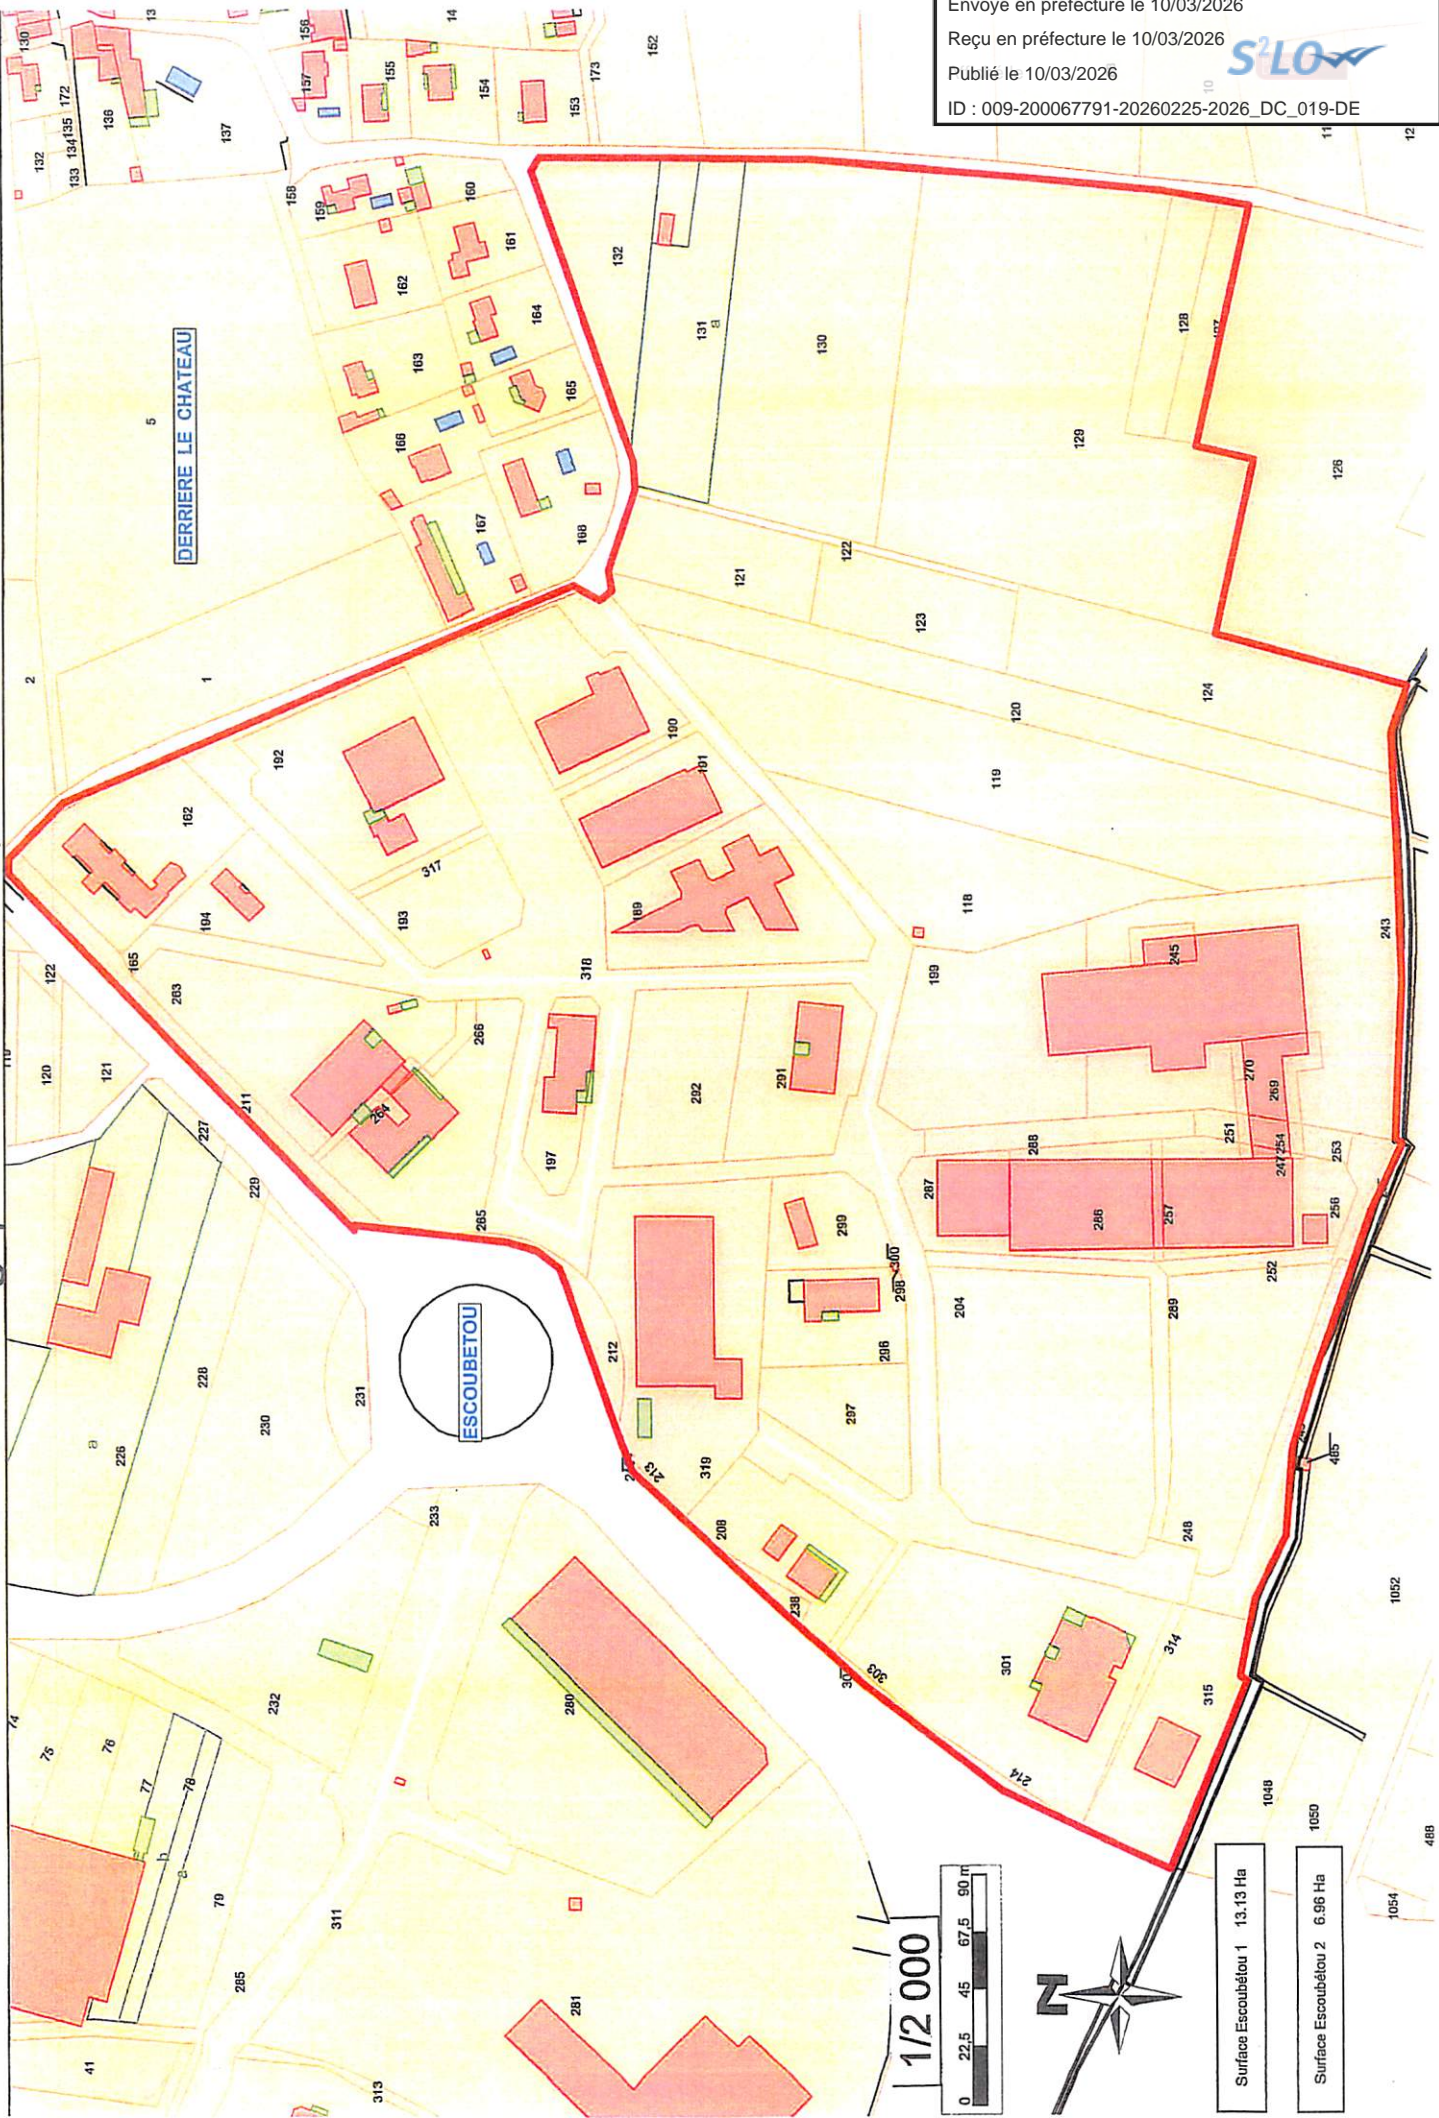

Parc Commercial de Permilhac, 09000 Foix

Envoyé en préfecture le 10/03/2026
Reçu en préfecture le 10/03/2026
Publié le 10/03/2026
ID : 009-200067791-20260225-2026_DC_019-DE



Source : Mairie de Foix
Réalisation : Pôle Economie, CA Pays Foix Varilhès, Octobre 2017

Les informations contenues sur les cartes ne sont pas contractuelles, elles ne peuvent en aucun cas engager la responsabilité de la collectivité.




Echelle : 1 / 2000
Surface : 13.3 ha

 Voirie communale

Parc Commercial de Graussette; 09340 Verniole.

Envoyé en préfecture le 10/03/2026
Reçu en préfecture le 10/03/2026
Publié le 10/03/2026
ID : 009-200067791-20260225-2026_DC_019-DE

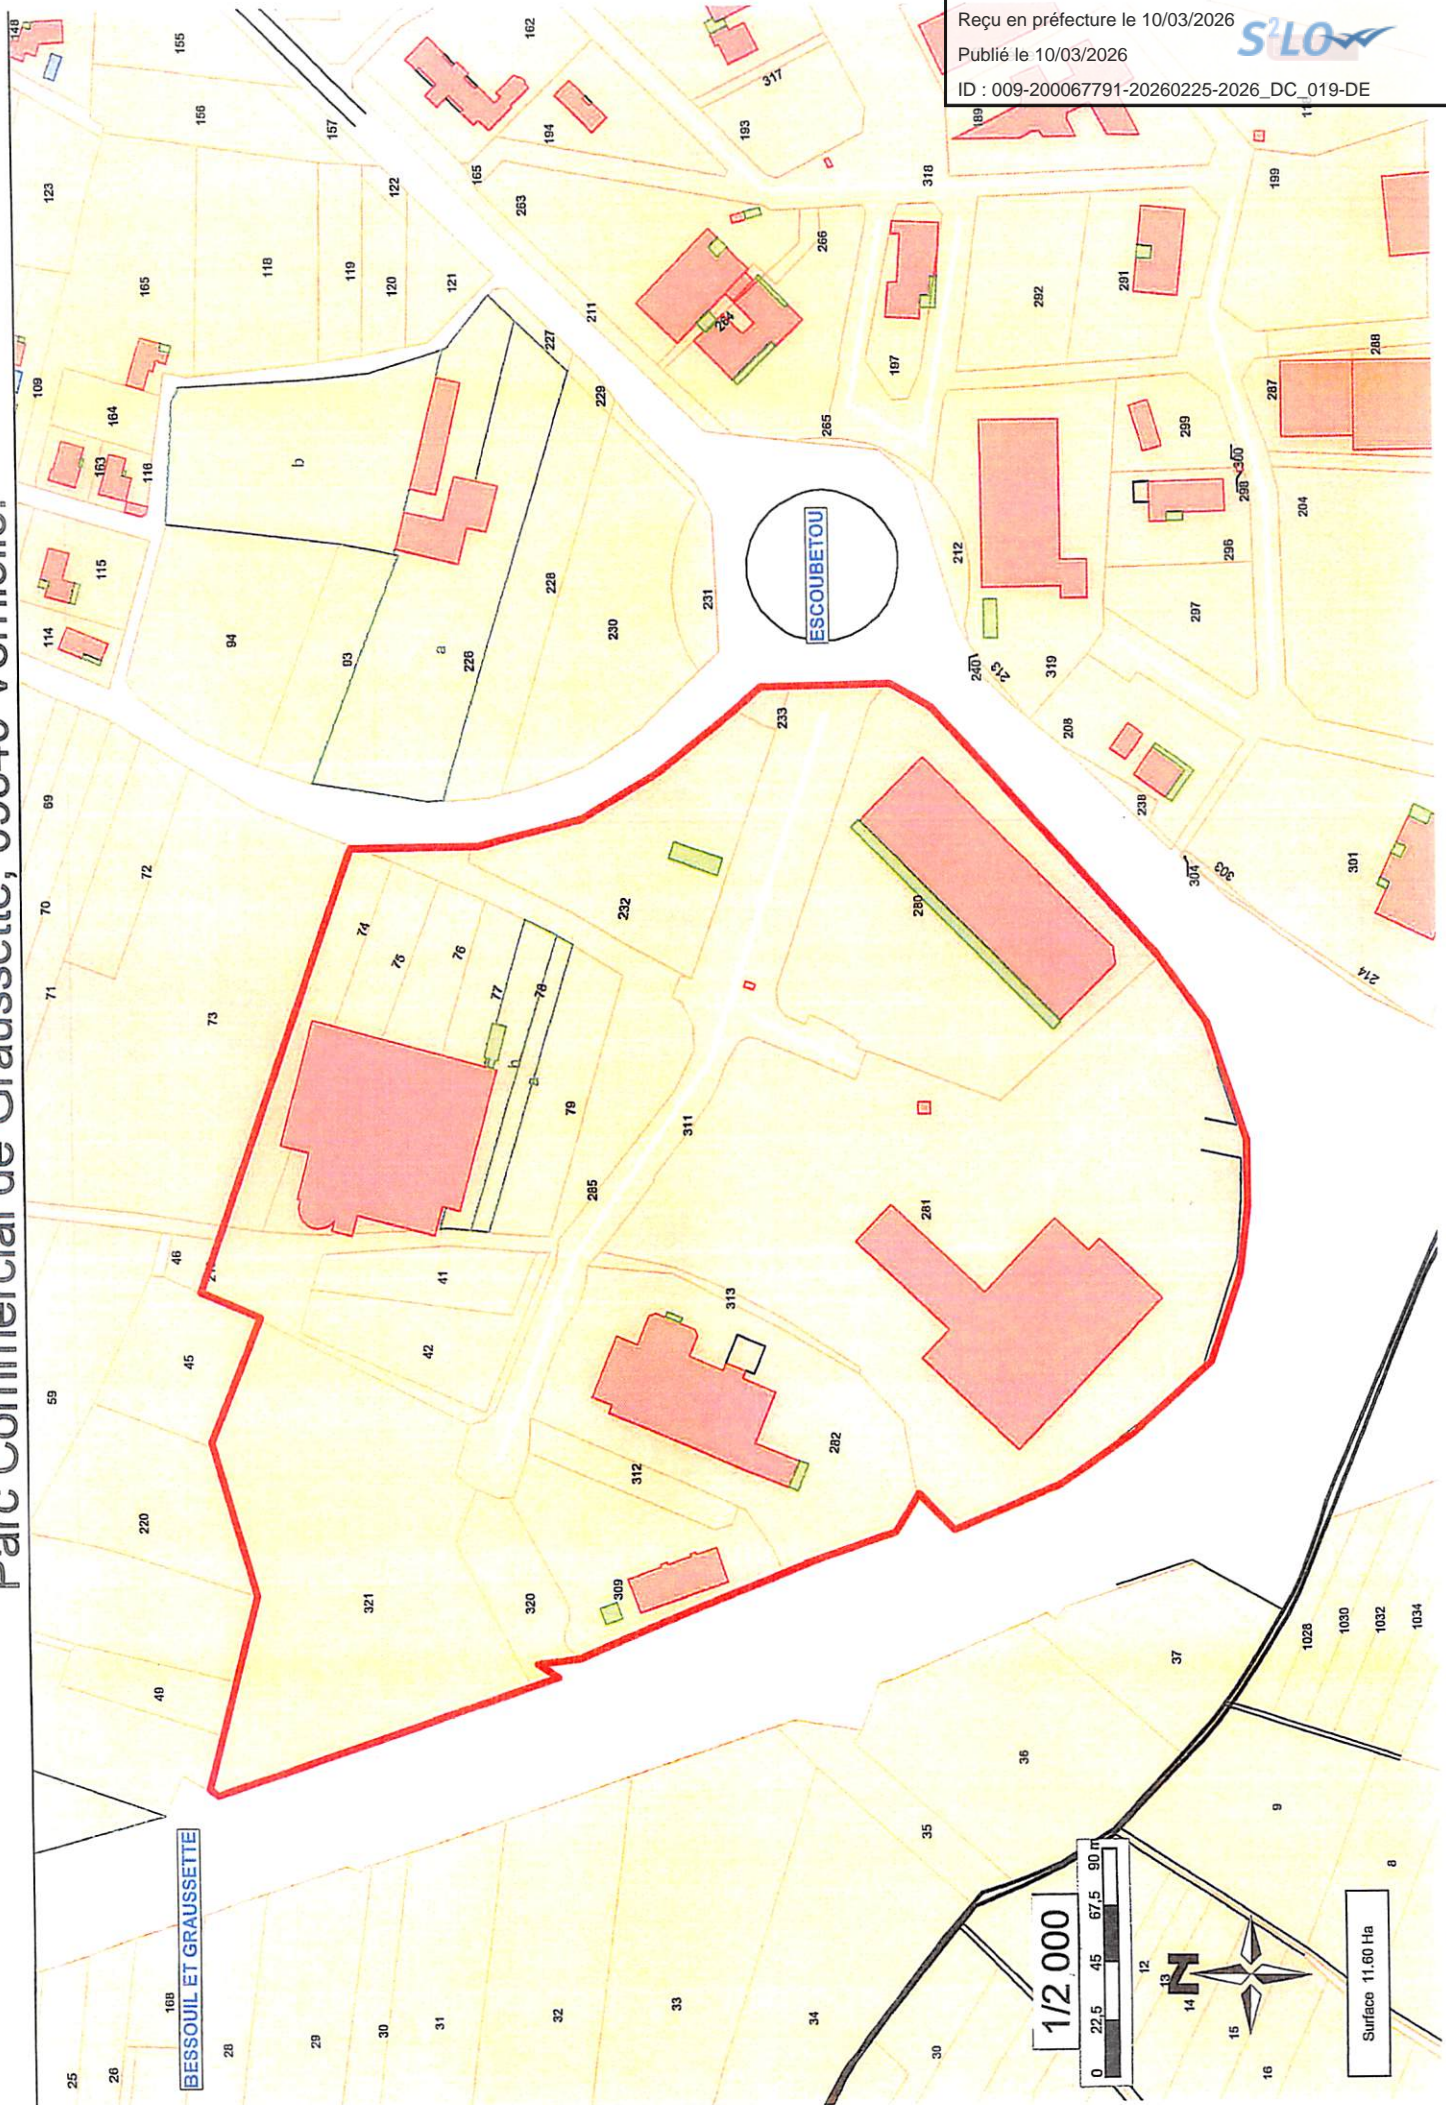

BESSOUIL ET GRAUSSETTE


ESCOUBETOU

1/2 000

Surface 11.60 Ha

ZONE TOURISTIQUE DES FORGES COMMUNE DE MONTGAILHAR

Envoyé en préfecture le 10/03/2026
Reçu en préfecture le 10/03/2026
Publié le 10/03/2026
ID : 009-200067791-20260225-2026_DC_019-DE

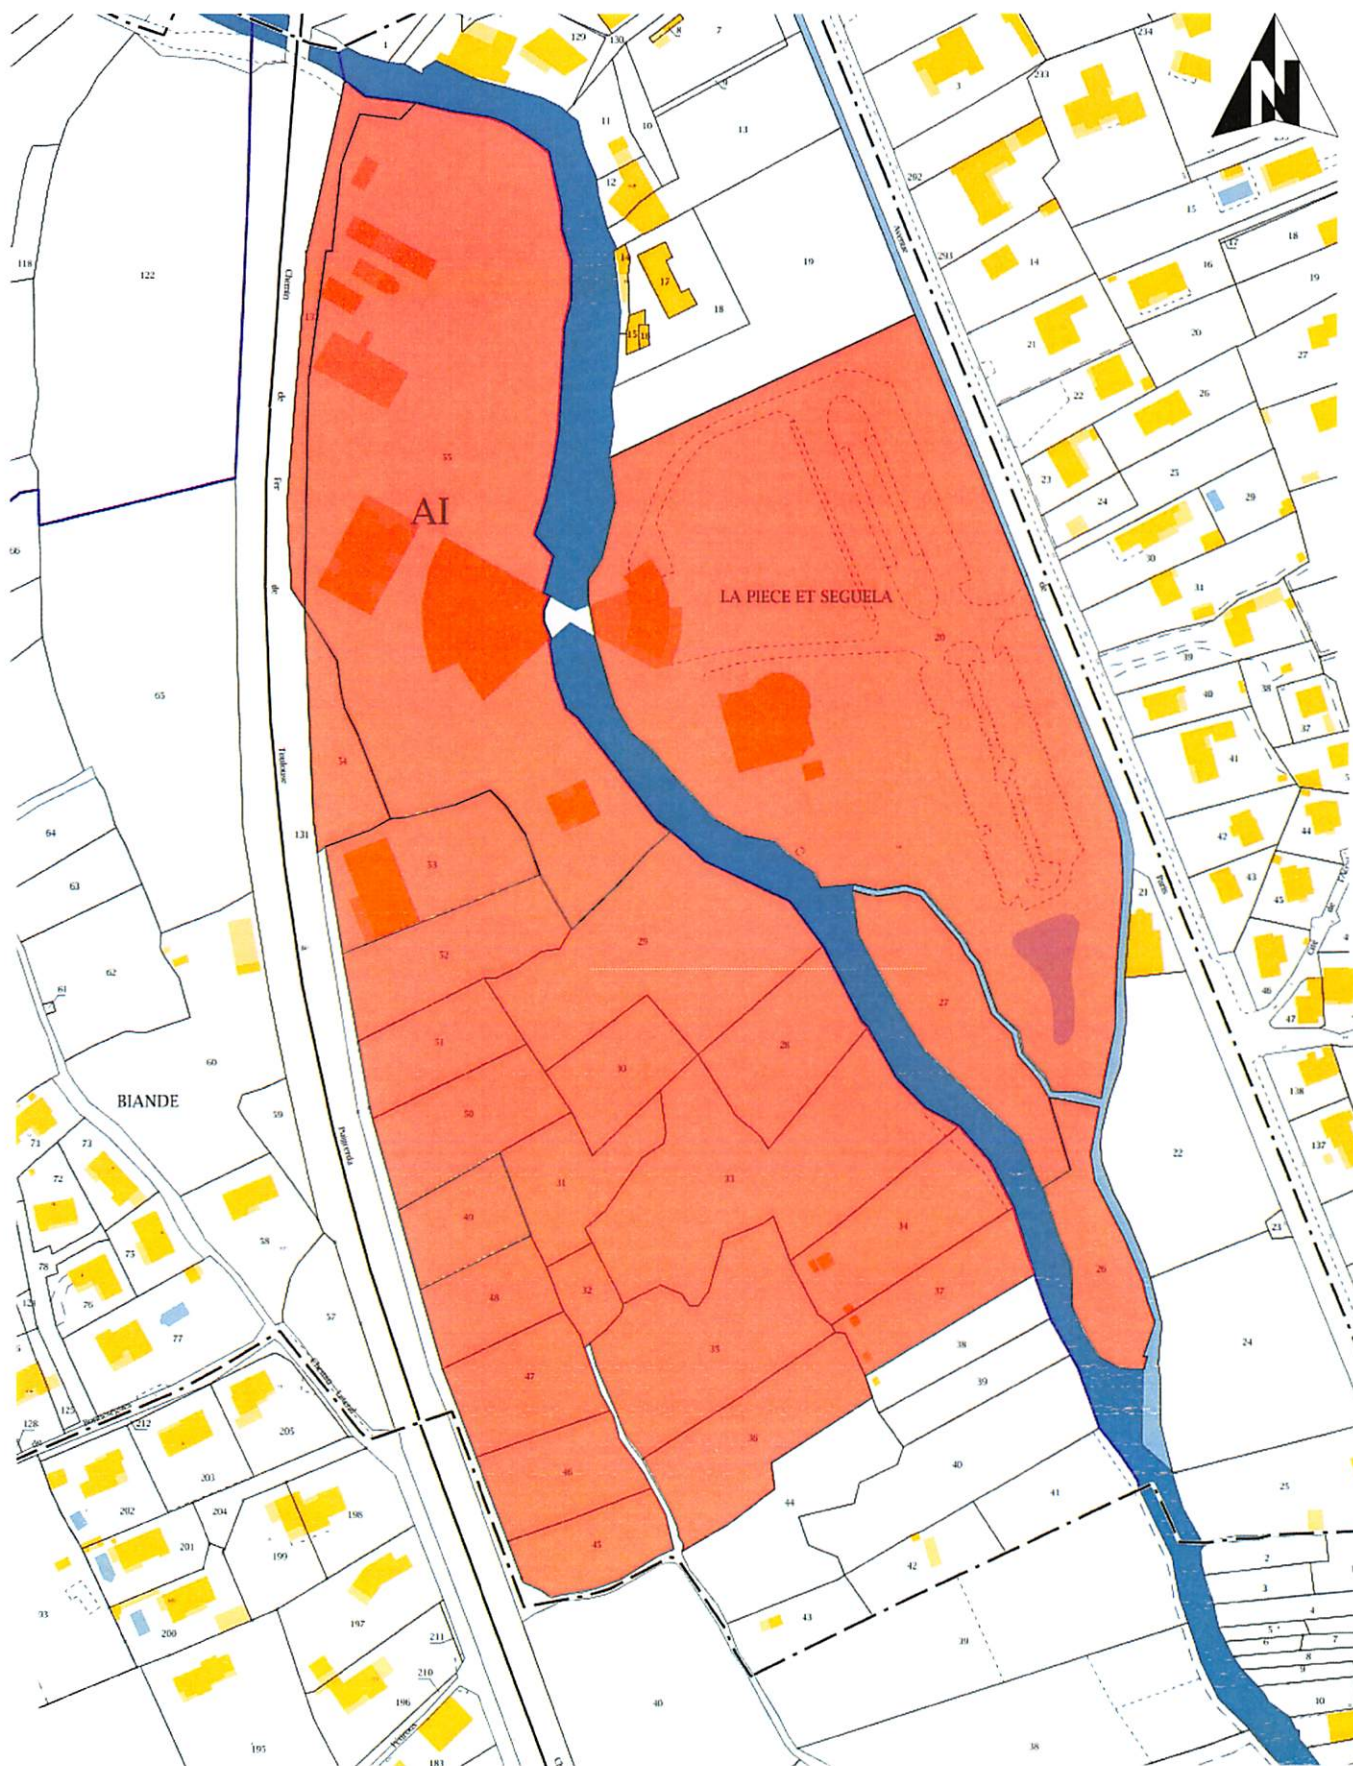

Source : Cadastre.gouv.fr
Réalisation : C.A. Pays Foix Varilhes
Octobre 2017

Légende

 Zone Touristique
Superficie $\approx 90\,858\text{ m}^2$ ($\approx 9.09\text{ ha}$)

0 15 45m

Echelle : 1/1500


Parc Artisanal de Joulieu, 09000 Saint-Jean-de-Verges

Envoyé en préfecture le 10/11/2017

Reçu en préfecture le 10/11/2017

Affiché le

D : 009/200067791-2017-1108-2017_DC_178-DE

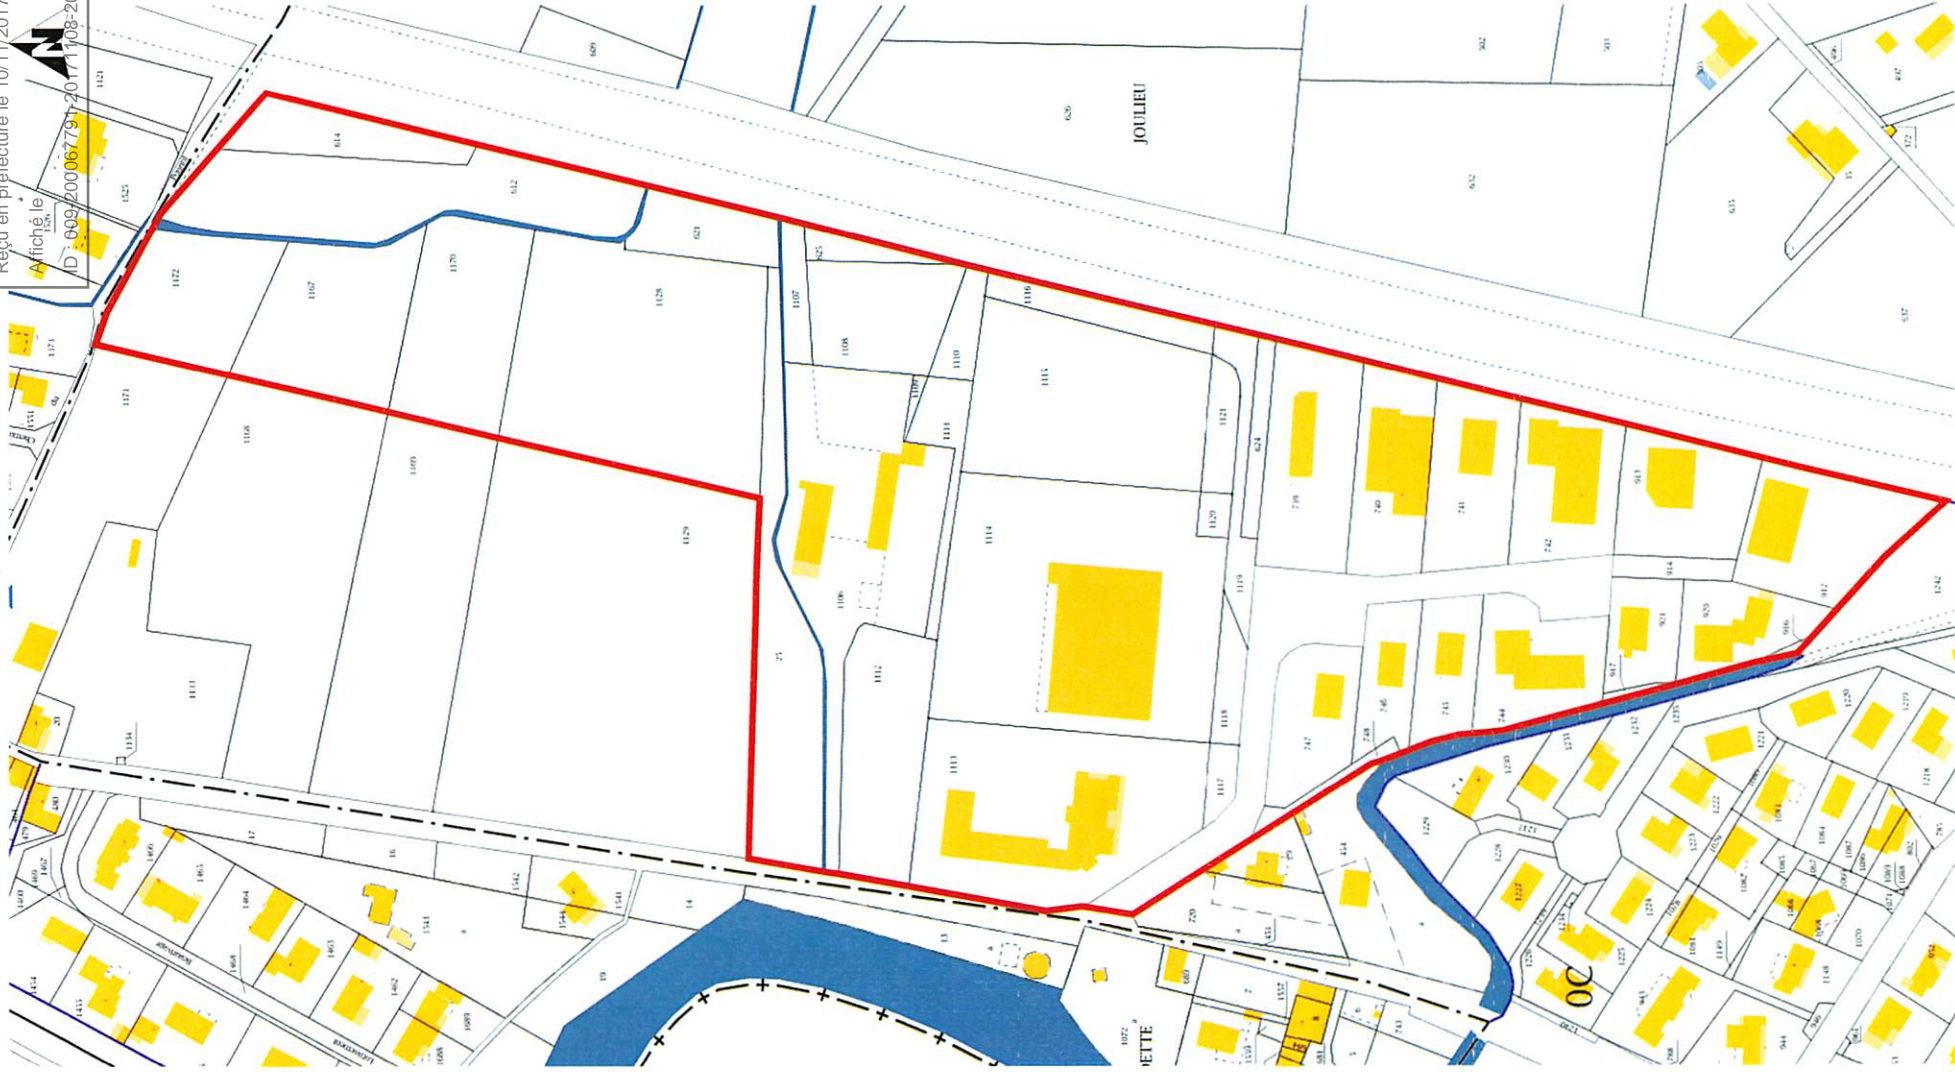

Source : Cadastre.gouv.fr
Réalisation : Pôle Economie, CA Pays Foix Varilhes, Octobre 2017

Envoyé en préfecture le 10/03/2026

Reçu en préfecture le 10/03/2026

Publié le 10/03/2026

ID : 009-200067791-20260225-2026_DC_019-DE



0 75 150 m

Echelle : 1 / 1 500

Surface : 8.83 ha

Parc Artisanal de Patau, 09000 Saint-Jean-de-Verges



0 75 150 m

Echelle : 1 / 1 500
Surface : 4.3 ha